



DISTRICT STE-MARGUERITE

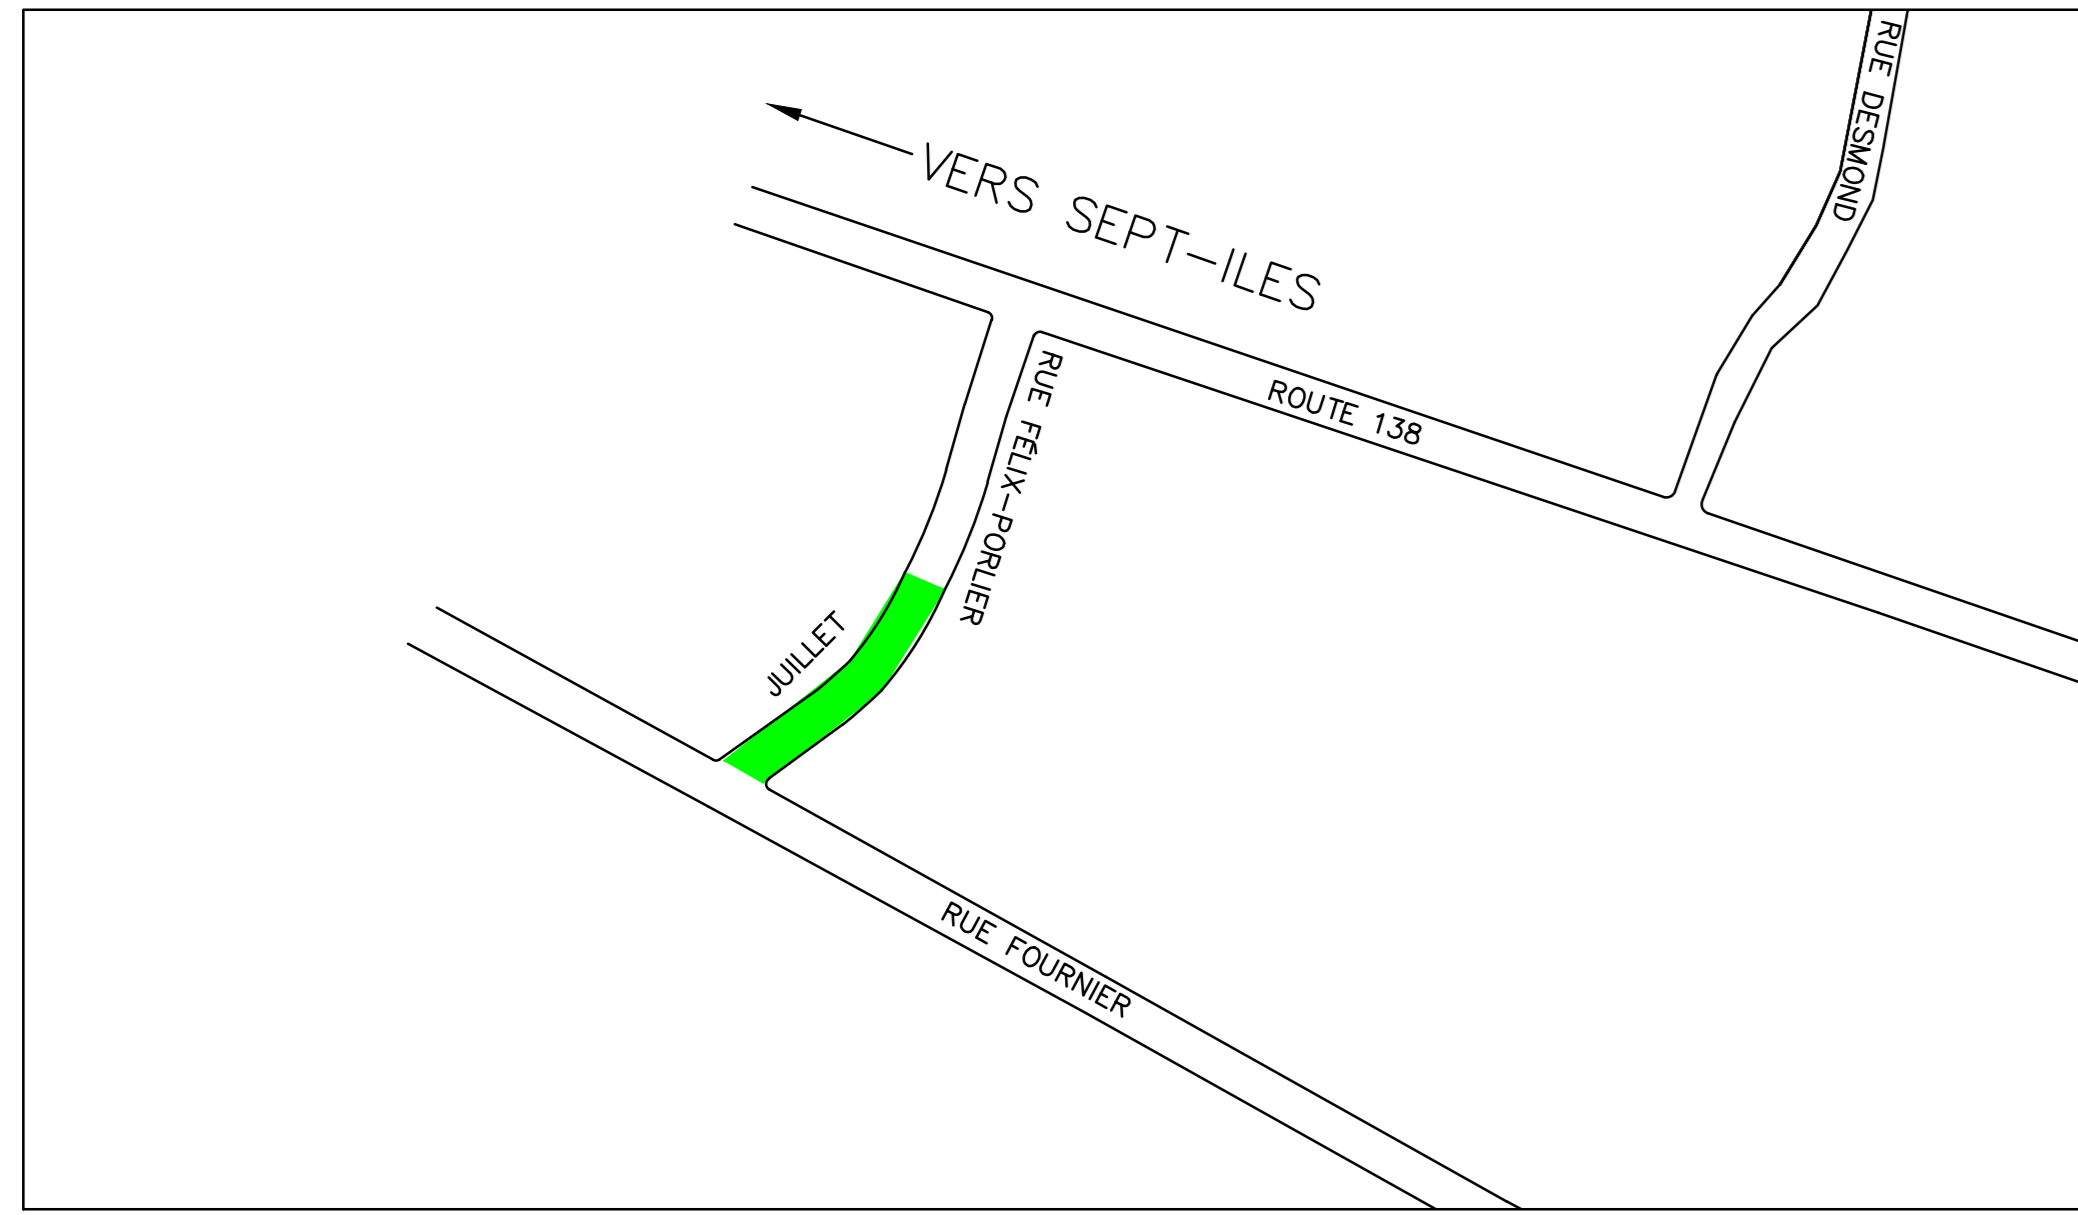

DISTRICT MOISIE- LES PLAGES

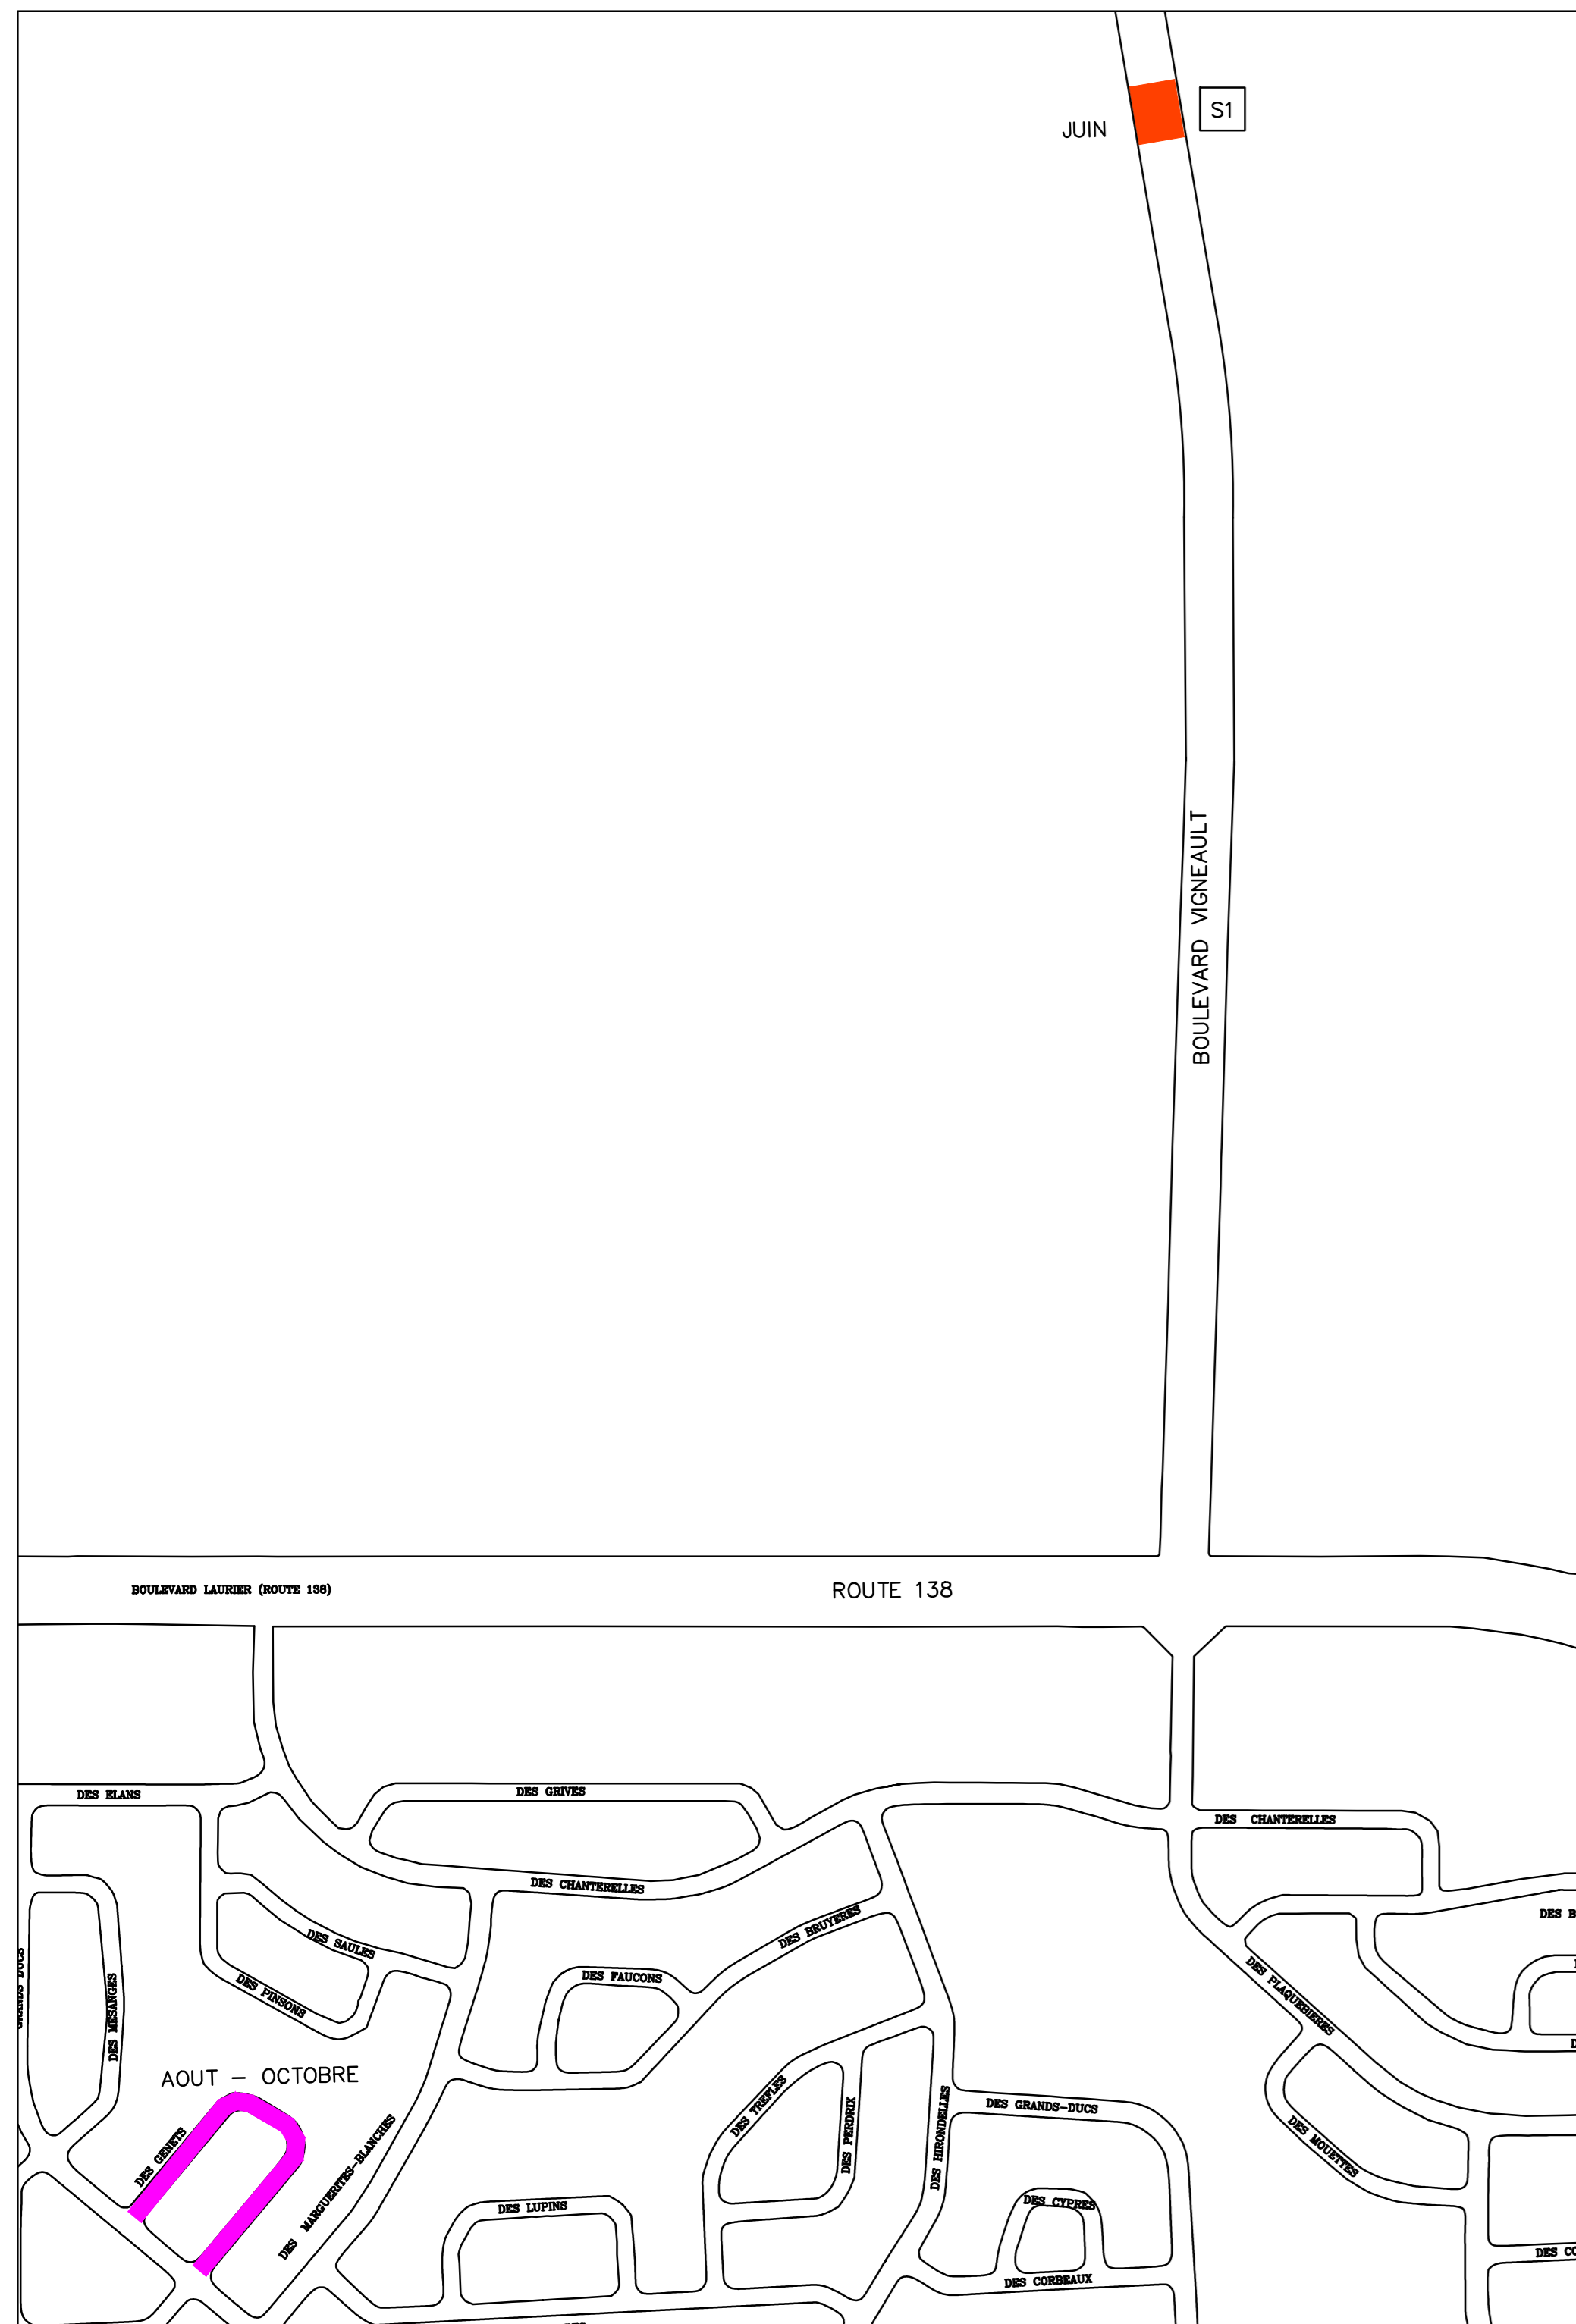

DISTRICT FERLAND



VILLE DE SEPT-ÎLES

LÉGENDE

- REPARATION TROTTOIRS ET BORDURES
CONTRAT ING-2020-700 █
- REFECTION PAVAGE
CONTRAT ING-2020-900 █
- REFECTION DE RUE █
- SECTORISATION
CONTRAT ING-2019-100 █
- REMPLACEMENT DE PONCEAU
CONTRAT ING-2020-2600 █

REV. No.	DATE	NATURE	PAR

CORRECTION APRES TRAVAUX LE _____ PAR _____

PREPARE PAR: _____

VERIFIE PAR: _____



NOM DU PROJET: **TRAVAUX 2020
TRAVAUX MUNICIPAUX**

NOM DU FEUILLET: **LOCALISATION DES TRAVAUX
VUE EN PLAN**

LOCALISATION DU PROJET:

RELEVÉ PAR : MARTIN MÉTHOT, tech.	PRÉPARÉ PAR : JOËL LEBRUN, Ing.
DESSINÉ PAR : MARTIN MÉTHOT, tech.	VÉRIFIÉ PAR : OUSSAMA BOULAHIA, Ing. MGA
CONJUGÉ PAR : MARTIN MÉTHOT, tech.	ECHELLE : HOR. 1:5000
DATE : 2020-05-06	VERT. AUCUNE
RÈGLEMENT No. :	PLAN No. : 4098-3