



BAIE DE SEPT-ÎLES
1208 REC

114 F

3I

2I

II

110 I

112-2 F

E.T. (30m)

E.T. (30m)

112-1 R

111 REC

GOLFE ST-LAURENT
1208-1 CN

ZONE USAGE DOMINANT

- R** Résidentiel ou habitation
- C** Commerce et service
- CI** Commercial-industriel
- I** Industriel
- S** Public et institutionnel
- REC** Récréation
- A** Agricole
- F** Forestier
- CN** Conservation

LIMITE

- Lot
- Zone
- Municipale

SECTEUR DE CONTRAINTE

- [Stippled Box] Zones à risques moindres
- [Wavy Box] Zones à risques élevés
- [Hatched Box] Zones inondables

Annexe au plan de zonage (zones de contrainte)

Plan 92-048 (voir art. 24.1)
Plan 92-070 (voir art. 24.1)

Règlement numéro 2007-103
Adopté le 10 décembre 2007
Entré en vigueur le 12 février 2008.

REV. No.	DATE	NATURE	PAR	APPROUVÉ
10	29/02/2020	MISE À JOUR (4)	M.M.	
09	2019	MISE À JOUR (1)	M.M.	
08	2018	MISE À JOUR (11)	M.M.	
07	2018	MISE À JOUR (10)	M.M.	
06	2015	MISE À JOUR (8)	M.M.	
05	2013	MISE À JOUR (9)	M.M.	
04	2012	MISE À JOUR (14)	M.T.	
03	2011	MISE À JOUR (3)	M.T.	
02	2009	MISE À JOUR (2)	ROCHE	
01	2008	MISE À JOUR (2)	ROCHE	

CORRECTION APRES TRAVAUX LE _____ PAR _____

CE PLAN FAIT PARTIE INTEGRANTE DU REGLEMENT No _____


ADOPTÉ LE _____

MAIRE : (Ghislain Lévesque)

GREFFIERE : (Valérie Haince)



PLAN DE ZONAGE

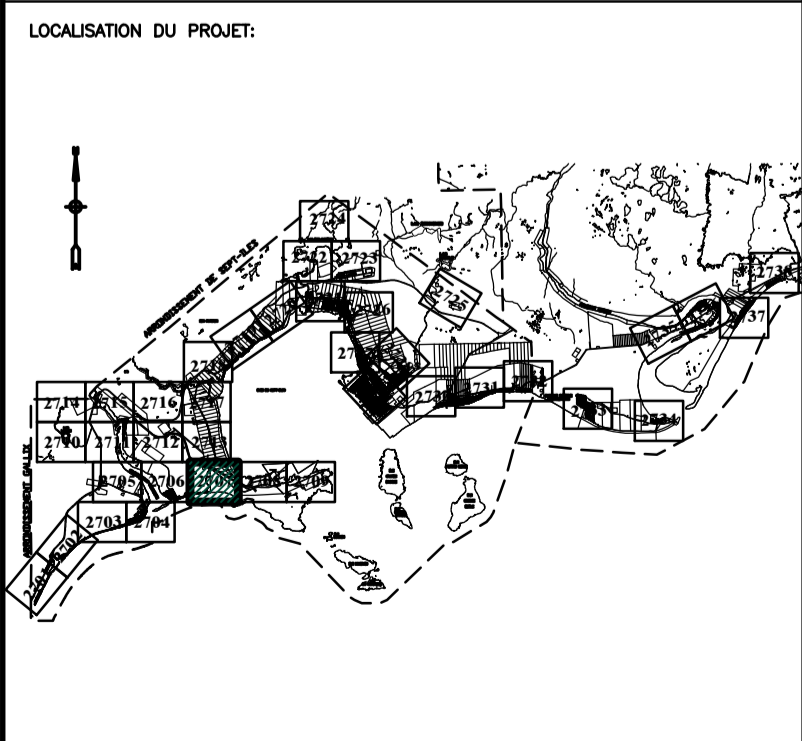

RELEVÉ PAR :	CONCEPTEUR :
DESSINÉ PAR : C. MORIN	VERIFIÉ PAR :
VERIFIÉ PAR :	APPROUVÉ PAR :
DATE :	ÉCHELLE : 1:5000
REGLEMENT No. :	PLAN No. : 2707
CONTRAT No. :	