

BAIE DE SEPT-ÎLES
1208 REC

CHEMIN DE LA PORTE-NOIRE

1I

4I

ZONE	USAGE DOMINANT
R	Résidentiel ou habitation
C	Commerce et service
CI	Commercialo-industriel
I	Industriel
S	Public et institutionnel
REC	Récréation
A	Agricole
F	Forestier
CN	Conservation

LIMITE
— Lot
— Zone
- - - Municipale

SECTEUR DE CONTRAINTE
▨ Zones à risques moindres
▨ Zones à risques élevés
▨ Zones inondables

Annexe au plan de zonage (zones de contrainte)
Plan 92-048 (voir art. 24.1)
Plan 92-070 (voir art. 24.1)
Règlement numéro 2007-103
Adopté le 10 décembre 2007
Entré en vigueur le 12 février 2008.

REV. No.	DATE	NATURE	PAR	APPROUVÉ
10	29/02/2020	MISE À JOUR (4)		M.M.
09	2019	MISE À JOUR (1)		M.M.
08	2018	MISE À JOUR (11)		M.M.
07	2018	MISE À JOUR (10)		M.M.
06	2015	MISE À JOUR (8)		M.M.
05	2013	MISE À JOUR (9)		M.M.
04	2012	MISE À JOUR (14)		M.T.
03	2011	MISE À JOUR (3)		M.T.
02	2009	MISE À JOUR (2)		ROCHE
01	2008	MISE À JOUR (2)		ROCHE


CORRECTION APRES TRAVAUX LE _____ PAR _____

CE PLAN FAIT PARTIE INTEGRANTE DU REGLEMENT No
ADOPTÉ LE _____
MAIRE : _____ (Ghislain Lévesque)
GREFFIERE : _____ (Valérie Haince)

Roche Inc. Groupe-consult
3075, ch. des Quatre-Bourgeois
Québec (Québec)
Canada G1W 4Y4
Téléphone: (418) 554-9800
Télécopieur: (418) 554-9899
Site web: www.rocche.ca



NOM DU PROJET:
PLAN DE ZONAGE

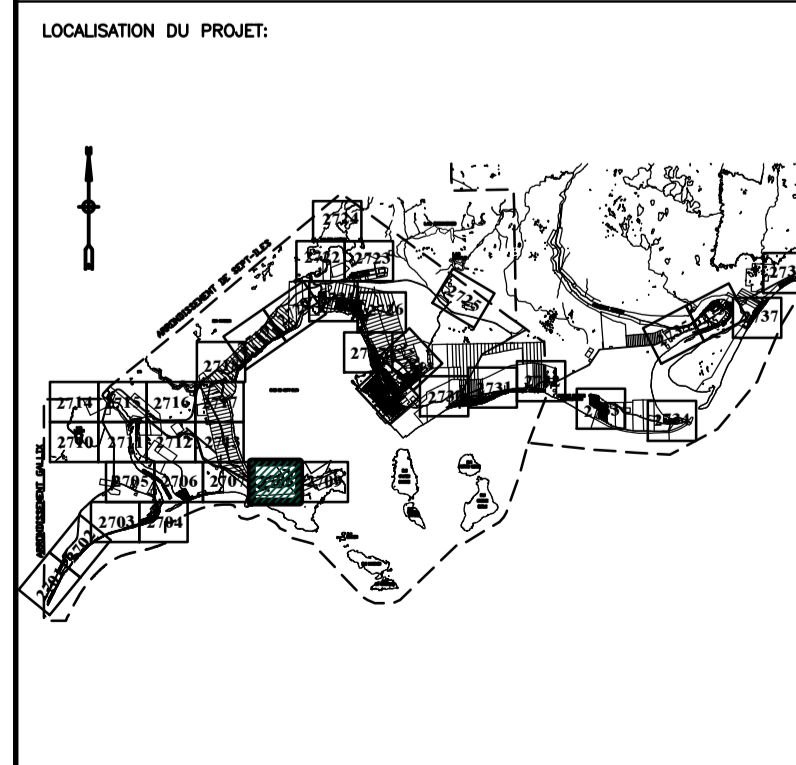

RELEVÉ PAR :	CONCEPTEUR :
DESSINÉ PAR : C. MORIN	VERIFIÉ PAR :
DATE :	APPROUVÉ PAR :
REGLEMENT No. :	ÉCHELLE : 1:5000
CONTRAT No. :	PLAN No. : 2708