

ZONE	USAGE DOMINANT
R	Résidentiel ou habitation
C	Commerce et service
CI	Commercialo-industriel
I	Industriel
S	Public et institutionnel
REC	Récréation
A	Agricole
F	Forestier
CN	Conservation

LIMITE
— Lot
— Zone
- - - Municipale

SECTEUR DE CONTRAINTE
[Icon] Zones à risques moindres
[Icon] Zones à risques élevés
[Icon] Zones inondables

Annexe au plan de zonage (zones de contrainte)
 Plan 92-048 (voir art. 24.1)
 Plan 92-070 (voir art. 24.1)

Règlement numéro 2007-103
 Adopté le 10 décembre 2007
 Entré en vigueur le 12 février 2008.

REV. No.	DATE	NATURE	PAR	APPROUVE
10	29/02/2020	MISE À JOUR (4)		
09	2019	MISE À JOUR (1)		
08	2018	MISE À JOUR (11)		
07	2018	MISE À JOUR (10)		
06	2015	MISE À JOUR (8)		
05	2013	MISE À JOUR (9)		
04	2012	MISE À JOUR (14)	M.T.	
03	2011	MISE À JOUR (3)	M.T.	
02	2009	MISE À JOUR (2)	ROCHE	
01	2008	MISE À JOUR (2)	ROCHE	

CORRECTION APRÈS TRAVAUX LE _____ PAR _____

CE PLAN FAIT PARTIE INTÉGRANTE DU RÉGLEMENT No. _____
 ADOPTÉ LE _____

MAIRE : _____ (Ghislain Lévesque)


GREFFIERE : _____ (Valérie Haince)

ROCHE
 Ingénierie - Conseil

Roché Inc., Groupe-consult
 3075, ch. des Quatre-Bourgeois
 Québec (Québec)
 Canada G1W 4Y6
 Téléphone: (418) 554-9800
 Télécopieur: (418) 554-9899
 Site web: www.roche.ca

VILLE DE SEPT-ÎLES

NOM DU PROJET:
PLAN DE ZONAGE

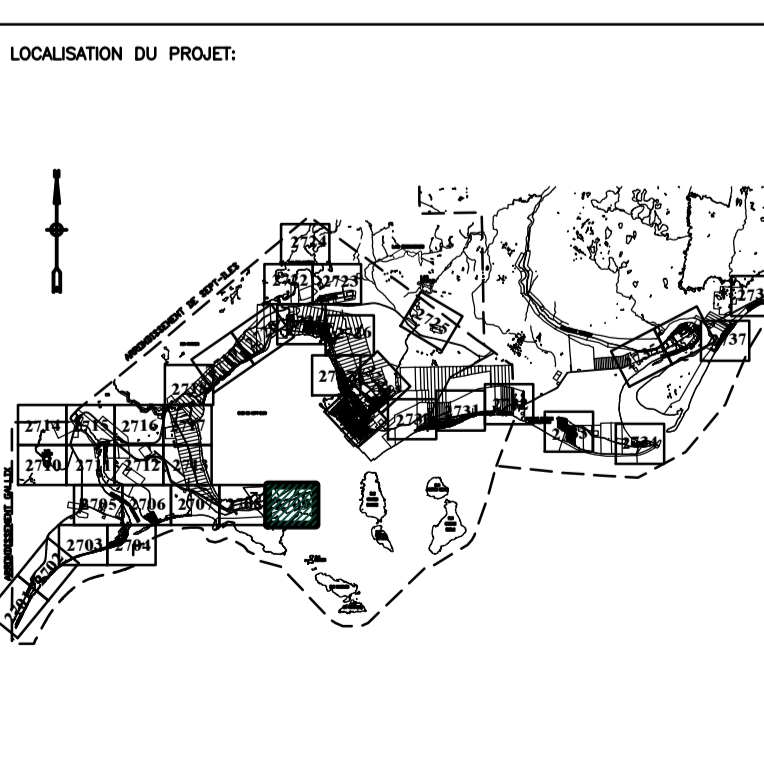

RELEVÉ PAR :	CONCEPTEUR :
DESSINÉ PAR : C. MORIN	VÉRIFIÉ PAR :
VERIFIÉ PAR :	APPROUVE PAR :
DATE :	ÉCHELLE : 1:5000
RÉGLEMENT No. :	PLAN No. :
CONTRAT No. :	2709