

**ZONE    USAGE DOMINANT**

- R**    Résidentiel ou habitation
- C**    Commerce et service
- CI**    Commercial-industriel
- I**    Industriel
- S**    Public et institutionnel
- REC**    Récréation
- A**    Agricole
- F**    Forestier
- CN**    Conservation

**LIMITE**

- Lot
- Zone
- Municipale

**SECTEUR DE CONTRAINTE**

- ▨ Zones à risques moindres
- ▤ Zones à risques élevés
- ▧ Zones inondables

Annexe au plan de zonage (zones de contrainte)

Plan 92-048 (voir art. 24.1)  
Plan 92-070 (voir art. 24.1)

Règlement numéro 2007-103  
Adopté le 10 décembre 2007  
Entré en vigueur le 12 février 2008.


10	28/02/2020	MISE À JOUR (4)	M.M.
09	2019	MISE À JOUR (1)	M.M.
08	2018	MISE À JOUR (11)	M.M.
07	2016	MISE À JOUR (10)	M.M.
06	2015	MISE À JOUR (8)	M.M.
05	2013	MISE À JOUR (9)	M.M.
04	2012	MISE À JOUR (14)	M.T.
03	2011	MISE À JOUR (3)	M.T.
02	2009	MISE À JOUR (2)	ROCHE
01	2008	MISE À JOUR (2)	ROCHE

REV. No.	DATE	NATURE	PAR	APPROUVÉ

CORRECTION APRÈS TRAVAUX LE \_\_\_\_\_ PAR \_\_\_\_\_

CE PLAN FAIT PARTIE INTÉGRANTE DU RÉGLEMENT No ADOPTÉ LE \_\_\_\_\_

MAIRE : \_\_\_\_\_ (Ghislain Lévesque)

GREFFIERE : \_\_\_\_\_ (Valérie Haince)


Roche Inc. Groupe-consult  
3075, ch. des Quatre-Bourgeois  
Québec (Québec)  
Canada G1W 4Y6  
Téléphone: (418) 554-9600  
Télécopieur: (418) 554-9699  
Site web: www.rocke.ca

**VILLE DE SEPT-ÎLES**

NOM DU PROJET:

**PLAN DE ZONAGE**

LOCALISATION DU PROJET:

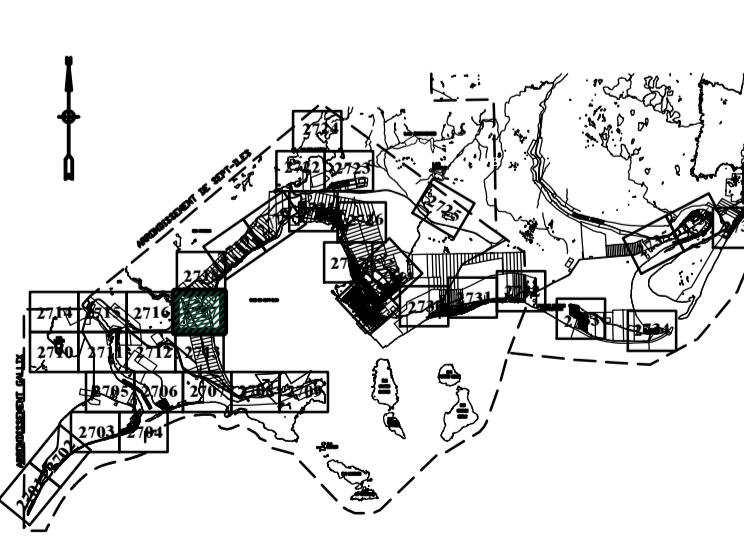

RELÈVÉ PAR :	CONCEPTEUR :
DESSINÉ PAR : C. MORIN	VÉRIFIÉ PAR :
VERIFIÉ PAR :	APPROUVÉ PAR :
DATE :	ÉCHELLE : 1:5000
RÉGLEMENT No. :	PLAN No. : 2717
CONTRAT No. :	