

203 F

202 I

201 F

201-1 F

201-2 F

201-4 A

201-5 F

BAIE DE SEPT-ÎLES
1208 REC

| ZONE | USAGE DOMINANT |
|------|---------------------------|
| R | Résidentiel ou habitation |
| C | Commerce et service |
| CI | Commercial-industriel |
| I | Industriel |
| S | Public et institutionnel |
| REC | Récréation |
| A | Agricole |
| F | Forestier |
| CN | Conservation |

| LIMITE | |
|--------|------------|
| — | Lot |
| — | Zone |
| — | Municipale |

SECTEUR DE CONTRAINTE

Zones à risques moindres
 Zones à risques élevés
 Zones inondables

Annexe au plan de zonage (zones de contrainte)

Plan 92-048 (voir art. 24.1)
Plan 92-070 (voir art. 24.1)

Règlement numéro 2007-103
Adopté le 10 décembre 2007
Entré en vigueur le 12 février 2008.

| REV. No. | DATE | NATURE | PAR | APPROUVÉ |
|----------|------------|------------------|-------|----------|
| 01 | 2008 | MISE À JOUR (2) | ROCHE | |
| 02 | 2009 | MISE À JOUR (3) | ROCHE | |
| 03 | 2011 | MISE À JOUR (3) | M.T. | |
| 04 | 2012 | MISE À JOUR (14) | M.T. | |
| 05 | 2013 | MISE À JOUR (9) | M.M. | |
| 06 | 2015 | MISE À JOUR (8) | M.M. | |
| 07 | 2016 | MISE À JOUR (10) | M.M. | |
| 08 | 2018 | MISE À JOUR (11) | M.M. | |
| 09 | 2019 | MISE À JOUR (1) | M.M. | |
| 10 | 29/02/2020 | MISE À JOUR (4) | M.M. | |

| REV. No. | DATE | NATURE | PAR | APPROUVÉ |
|----------|------------|------------------|-------|----------|
| 01 | 2008 | MISE À JOUR (2) | ROCHE | |
| 02 | 2009 | MISE À JOUR (3) | ROCHE | |
| 03 | 2011 | MISE À JOUR (3) | M.T. | |
| 04 | 2012 | MISE À JOUR (14) | M.T. | |
| 05 | 2013 | MISE À JOUR (9) | M.M. | |
| 06 | 2015 | MISE À JOUR (8) | M.M. | |
| 07 | 2016 | MISE À JOUR (10) | M.M. | |
| 08 | 2018 | MISE À JOUR (11) | M.M. | |
| 09 | 2019 | MISE À JOUR (1) | M.M. | |
| 10 | 29/02/2020 | MISE À JOUR (4) | M.M. | |

CORRECTION APRES TRAVAUX LE _____ PAR _____

CE PLAN FAIT PARTIE INTÉGRANTE DU RÈGLEMENT No
ADOPTÉ LE _____

MAIRE : _____ (Ghislain Lévesque)


GREFFIERE : _____ (Valérie Haince)

Roche Îles, Groupe-conseil
3075, ch. des Quatre-Bourgeois
Québec (Québec)
Canada G1W 4Y4
Téléphone: (418) 654-9600
Télécopieur: (418) 654-9699
Site web: www.roche.ca



NOM DU PROJET:
PLAN DE ZONAGE

LOCALISATION DU PROJET:

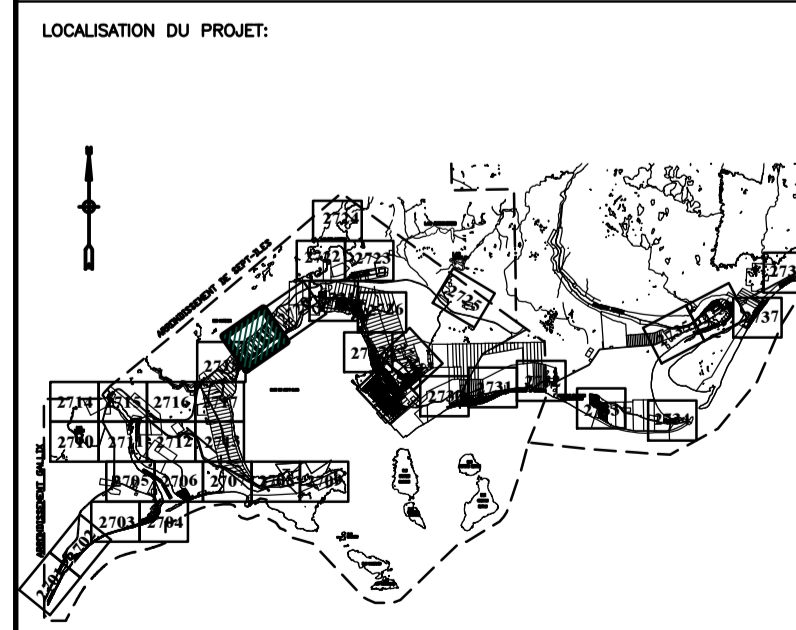

| | |
|------------------------|------------------------|
| RELEVÉ PAR : | CONCEPTEUR : |
| DESSINÉ PAR : C. MORIN | VÉRIFIÉ PAR : |
| VÉRIFIÉ PAR : | APPROUVÉ PAR : |
| DATE : | ÉCHELLE : 1:5000 |
| RÈGLEMENT No. : | PLAN No. : 2719 |
| CONTRAT No. : | |