

- | ZONE | USAGE DOMINANT |
|------|---------------------------|
| R | Résidentiel ou habitation |
| C | Commerce et service |
| CI | Commercial-industriel |
| I | Industriel |
| S | Public et institutionnel |
| REC | Récréation |
| A | Agricole |
| F | Forestier |
| CN | Conservation |

- LIMITE**
- Lot
 - Zone
 - Municipale

SECTEUR DE CONTRAINTE

[Stippled] Zones à risques moindres
 [Cross-hatched] Zones à risques élevés
 [Diagonal lines] Zones inondables

Annexe au plan de zonage (zones de contrainte)

Plan 92-048 (voir art. 24.1)
Plan 92-070 (voir art. 24.1)

Règlement numéro 2007-103
Adopté le 10 décembre 2007
Entré en vigueur le 12 février 2008.

REVIS.	DATE	NATURE	PAR	APPROUVÉ
10	09/02/2020	MISE À JOUR (4)	M.M.	
09	2019	MISE À JOUR (1)	M.M.	
08	2018	MISE À JOUR (11)	M.M.	
07	2018	MISE À JOUR (10)	M.M.	
06	2015	MISE À JOUR (8)	M.M.	
05	2013	MISE À JOUR (9)	M.M.	
04	2012	MISE À JOUR (14)	M.T.	
03	2011	MISE À JOUR (3)	M.T.	
02	2009	MISE À JOUR (3)	ROCHE	
01	2008	MISE À JOUR (2)	ROCHE	

REVIS.	DATE	NATURE	PAR	APPROUVÉ
10	09/02/2020	MISE À JOUR (4)	M.M.	
09	2019	MISE À JOUR (1)	M.M.	
08	2018	MISE À JOUR (11)	M.M.	
07	2018	MISE À JOUR (10)	M.M.	
06	2015	MISE À JOUR (8)	M.M.	
05	2013	MISE À JOUR (9)	M.M.	
04	2012	MISE À JOUR (14)	M.T.	
03	2011	MISE À JOUR (3)	M.T.	
02	2009	MISE À JOUR (3)	ROCHE	
01	2008	MISE À JOUR (2)	ROCHE	

CORRECTION APRÈS TRAVAUX LE _____ PAR _____

CE PLAN FAIT PARTIE INTÉGRANTE DU RÈGLEMENT No _____ ADOPTÉ LE _____


MAIRE : _____ (Ghislain Lévesque)

GREFFIERE : _____ (Valérie Haince)



NOM DU PROJET:

PLAN DE ZONAGE

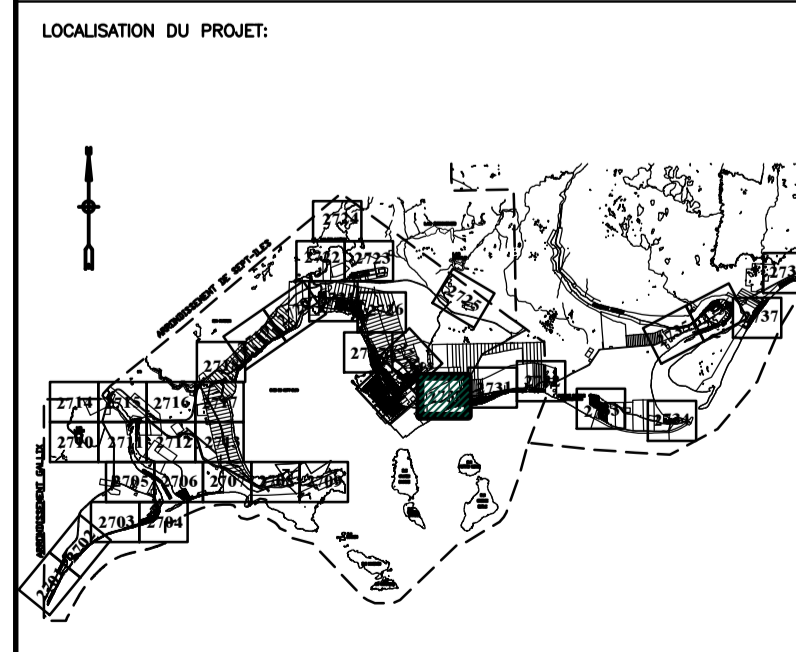

RELEVÉ PAR :	CONCEPTEUR :
DESSINÉ PAR : C. MORIN	VERIFIÉ PAR :
VERIFIÉ PAR :	APPROUVÉ PAR :
DATE :	ÉCHELLE : 1:5000
RÈGLEMENT No. :	PLAN No. : 2730
CONTRAT No. :	