

ZONE	USAGE DOMINANT
<b>R</b>	Résidentiel ou habitation
<b>C</b>	Commerce et service
<b>CI</b>	Commercial-industriel
<b>I</b>	Industriel
<b>S</b>	Public et institutionnel
<b>REC</b>	Récréation
<b>A</b>	Agricole
<b>F</b>	Forestier
<b>CN</b>	Conservation

LIMITE	
	Lot
	Zone
	Municipale

**SECTEUR DE CONTRAINTE**

Zones à risques moindres  
 Zones à risques élevés  
 Zones inondables

Annexe au plan de zonage (zones de contrainte)  
 Plan 92-048 (voir art. 24.1)  
 Plan 92-070 (voir art. 24.1)

Règlement numéro 2007-103  
 Adopté le 10 décembre 2007  
 Entré en vigueur le 12 février 2008.

REV. No.	DATE	NATURE	PAR	APPROUVÉ
10	28/02/2020	MISE À JOUR (4)	M.M.	
09	2019	MISE À JOUR (1)	M.M.	
08	2018	MISE À JOUR (11)	M.M.	
07	2018	MISE À JOUR (10)	M.M.	
06	2015	MISE À JOUR (8)	M.M.	
05	2013	MISE À JOUR (9)	M.M.	
04	2012	MISE À JOUR (14)	M.T.	
03	2011	MISE À JOUR (3)	M.T.	
02	2009	MISE À JOUR (2)	ROCHE	
01	2008	MISE À JOUR (2)	ROCHE	

REV. No.	DATE	NATURE	PAR	APPROUVÉ
01	2008	MISE À JOUR (2)	ROCHE	

CORRECTION APRES TRAVAUX LE \_\_\_\_\_ PAR \_\_\_\_\_

CE PLAN FAIT PARTIE INTEGRANTE DU REGLEMENT No  
 ADOPTÉ LE \_\_\_\_\_

MAIRE : \_\_\_\_\_ (Ghislain Lévesque)


GREFFIERE : \_\_\_\_\_ (Valérie Haince)

**ROCHE**  
 INGENIEURS-CONSULTANTS

Roche Inc., Groupe-consult  
 3075, ch. des Quatre-Bourgeois  
 Québec (Québec)  
 Canada G1W 4Y4  
 Téléphone: (418) 554-9800  
 Télécopieur: (418) 554-9899  
 Site web: www.roche.ca



NOM DU PROJET:  
**PLAN DE ZONAGE**

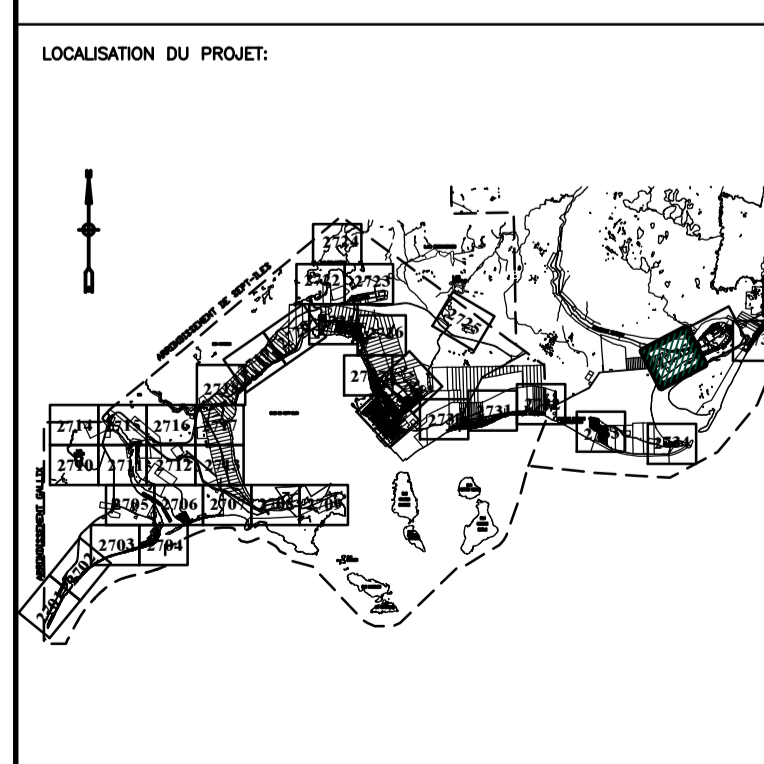

RELEVÉ PAR :	CONCEPTEUR :
DESSINÉ PAR : C. MORIN	VERIFIÉ PAR :
VERIFIÉ PAR :	APPROUVÉ PAR :
DATE :	ÉCHELLE : 1:5000
REGLEMENT No. :	PLAN No. : <b>2735</b>
CONTRAT No. :	