


SECTEUR CLARKE
AGRANDISSEMENT ÉCHELLE 1:25 000




ANCIEN VILLAGE DE MOÏSE
AGRANDISSEMENT ÉCHELLE 1:25 000

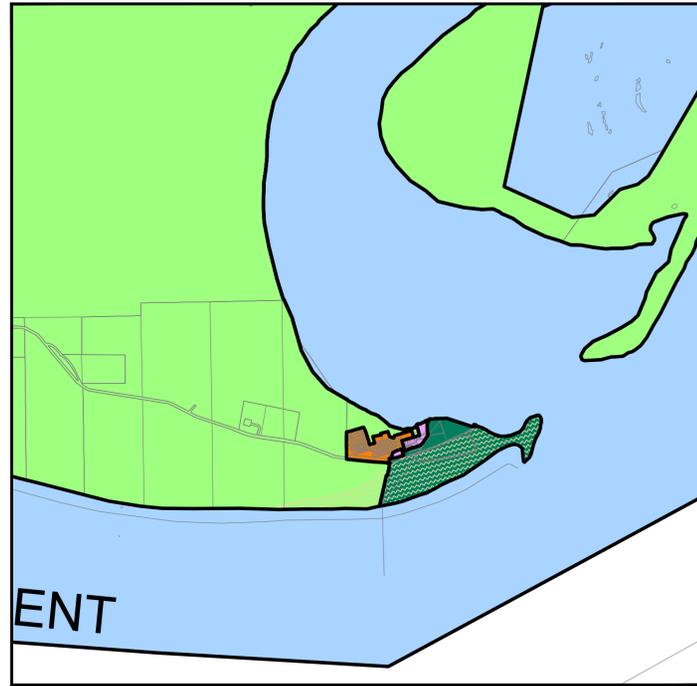


SECTEUR RANG DU COUDE DE LA RIVIÈRE MOÏSE
AGRANDISSEMENT ÉCHELLE 1:25 000


2022-531	25/01/2023	AGRANDISSEMENT AIRE AFF. "1B"	M.M.	
2022-528	26/10/2022	AGRANDISSEMENT AIRE AFF. "REC"	M.M.	
2019-417	26/02/2020	AGRANDISSEMENT AIRE AFF. "Ha"	M.M.	
2017-385	18/10/17	AGRAND. AIRE AFF. PUBLIQUE ET COMM.	M.M.	
2017-385	18/10/17	AGRANDISSEMENT AIRE AFF. CONSERVATION	M.M.	
2016-372	05/01/17	AGRANDISSEMENT AIRE AFF. "C-I"	M.M.	
2015-331	23/02/16	AGRANDISSEMENT AIRE AFF. FORESTIÈRE	M.M.	
2015-329	23/02/16	AGRANDISSEMENT AIRE AFF. RÉCRÉATIVE	M.M.	
2014-299	12/01/15	AGRANDISSEMENT AIRE AFF. "Ha"	M.M.	
2012-251	29/01/13	AGRANDISSEMENT AIRE AFF. "Ha"	M.M.	
2011-228	26/01/12	CRÉATION AIRE D'AFFECTATION "a"	M.T.	
2011-226	26/01/12	AGRANDISSEMENT AIRE AFF. "C"	M.T.	
2011-221	26/01/12	MODIFICATION AIRE AFF. "hb"et "C"	M.T.	
2011-204	26/01/12	AGRANDISSEMENT AIRE AFF. "C"	M.T.	
2011-202	26/01/12	AGRANDISSEMENT AIRE AFF. "hb"	M.T.	
2011-200	26/01/12	AGRANDISSEMENT AIRE AFF. "Ha"	M.T.	
2011-193	26/01/12	AGRANDISSEMENT AIRE AFF. "hb"	M.T.	
2011-191	26/01/12	CRÉATION AIRE D'AFFECTATION "CI"	M.T.	
2009-152	26/01/11	CRÉATION NOUVELLE AIRE "1a"	M.T.	
2009-132	26/01/11	AGRANDISSEMENT AIRE AFF. "hb"	M.T.	
REV. No.	DATE	NATURE	PAR	APP.

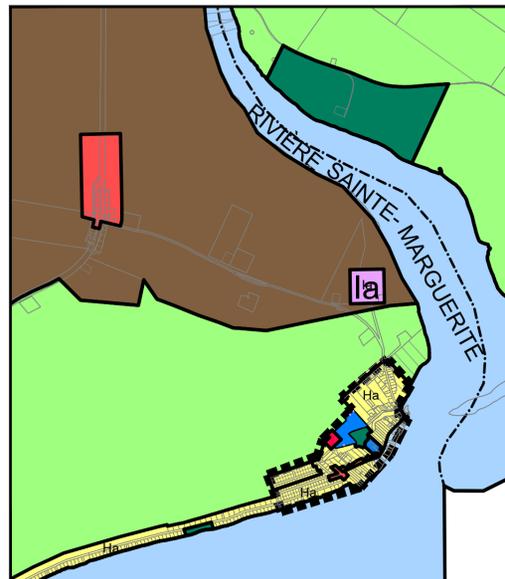


NOYEAU URBAIN DE GALLIX
AGRANDISSEMENT ÉCHELLE 1:25 000

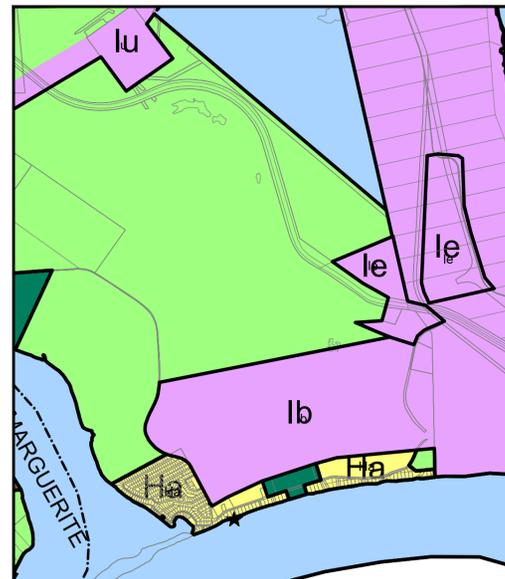

SECTEUR VAL-MARGUERITE
AGRANDISSEMENT ÉCHELLE 1:25 000

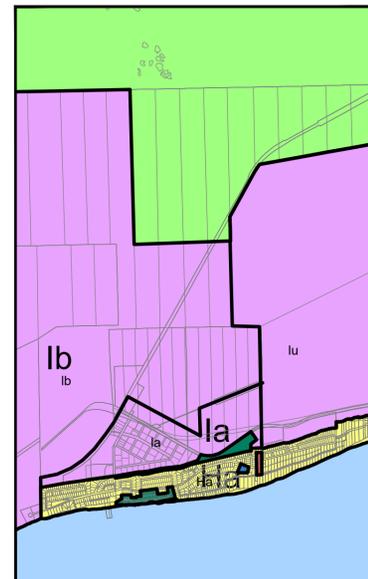

SECTEUR LES PLAGES
AGRANDISSEMENT ÉCHELLE 1:25 000

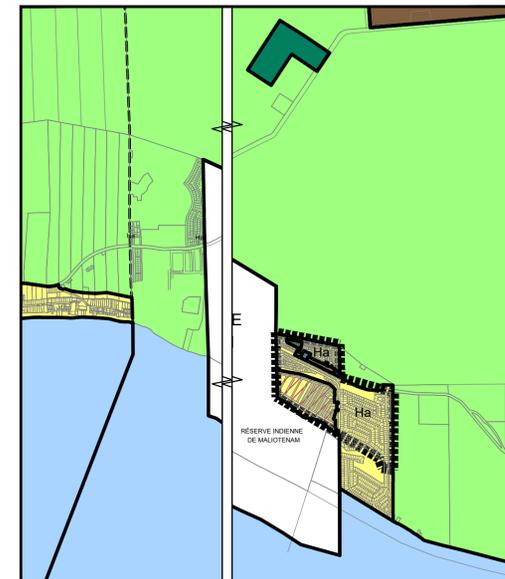

SECTEUR DE GRASSE ET SECTEUR CATALAN
AGRANDISSEMENT ÉCHELLE 1:25 000



PLAN D'AFFECTATION DU SOL
ET DENSITÉ D'OCCUPATION (AGRANDISSEMENTS)

- Limite municipale
- Limite des agglomérations
- Limite des aires d'affectation
- Limite périmètre urbain
- Habitation
 - Habitation de très faible densité (Ha)
 - Habitation de faible à forte densité (Hb)
- Habitation (phase d'expansion à plus long terme)
- Multifonctionnelle
- Commerciale
- Commercio-industrielle
- Industrielle
 - Industrie manufacturière (1a)
 - Industrie à grand gabarit (1b)
 - Utilité publique et infrastructure (1u)
 - Extraction (1e)
- Publique et communautaire
- Récréation, loisir, parc et espace vert
- Conservation
- Forestière
- Agricole
- Zones inondables
- ★ Secteur assujéti à un PIA
- ▨ Aire d'affectation CV, Zone concernée par le PPU

0 3,0 15,0 km

Échelle 1 : 25 000



Règlement numéro 2007-102
Adopté le 10 décembre 2007
Entré en vigueur le 12 février 2008