

ZONE	USAGE DOMINANT
<b>R</b>	Résidentiel ou habitation
<b>C</b>	Commerce et service
<b>CI</b>	Commercial-industriel
<b>I</b>	Industriel
<b>S</b>	Public et institutionnel
<b>REC</b>	Récréation
<b>A</b>	Agricole
<b>F</b>	Forestier
<b>CN</b>	Conservation

LIMITE
— Lot
— Zone
— Municipale

**SECTEUR DE CONTRAINTE**

Zones à risques moindres  
 Zones à risques élevés  
 Zones inondables

Annexe au plan de zonage (zones de contrainte)

Plan 92-048 (voir art. 24.1)  
Plan 92-070 (voir art. 24.1)

Règlement numéro 2007-103  
Adopté le 10 décembre 2007  
Entré en vigueur le 12 février 2008.

REV. No.	DATE	NATURE	PAR	APPROUVÉ
17	26-03-2024	MISE À JOUR (1)	M.G.	
16	02-06-2023	MISE À JOUR (1)	M.M.	
15	13-05-2023	MISE À JOUR (3)	M.M.	
14	04-01-2024	MISE À JOUR (3)	M.M.	
13	10/10/2023	MISE À JOUR (4)	M.M.	
12	25/01/2022	MISE À JOUR (2)	M.M.	
11	17/02/2021	MISE À JOUR (2)	M.M.	
10	28/02/2020	MISE À JOUR (4)	M.M.	
09	2019	MISE À JOUR (1)	M.M.	
08	2018	MISE À JOUR (11)	M.M.	
07	2016	MISE À JOUR (10)	M.M.	
06	2015	MISE À JOUR (8)	M.M.	
05	2013	MISE À JOUR (9)	M.M.	
04	2012	MISE À JOUR (14)	M.T.	
03	2011	MISE À JOUR (3)	M.T.	
02	2009	MISE À JOUR (3)	ROCHE	
01	2008	MISE À JOUR (2)	ROCHE	

CORRECTION APRÈS TRAVAUX LE \_\_\_\_\_ PAR \_\_\_\_\_

CE PLAN FAIT PARTIE INTÉGRANTE DU RÈGLEMENT No  
ADOPTÉ LE \_\_\_\_\_

MAIRE : \_\_\_\_\_ (Ghislain Lévesque)


GREFFIERE : \_\_\_\_\_ (Valérie Haince)

Roche Inc. Group-consulting  
 3075, ch. des Quatre-Bourgeois  
 Québec (Québec)  
 Canada, Q1W 4Y6  
 Téléphone: (418) 654-9600  
 Télécopieur: (418) 654-9609  
 Site web: www.roche.ca



NOM DU PROJET:

**PLAN DE ZONAGE**

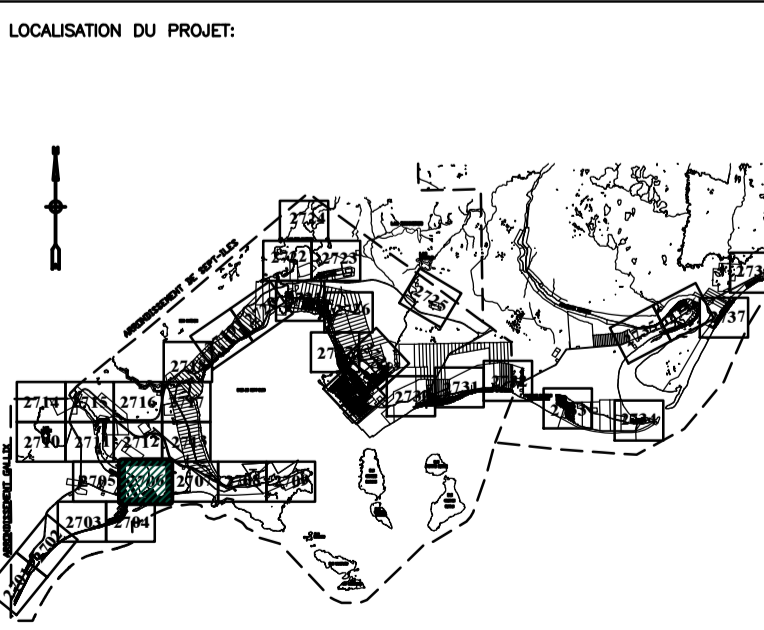

RELEVÉ PAR :	CONCEPTEUR :
DESSINÉ PAR : C. MORIN	VÉRIFIÉ PAR :
VÉRIFIÉ PAR :	APPROUVÉ PAR :
DATE :	ÉCHELLE : 1:5000
RÈGLEMENT No. :	PLAN No. : <b>2706</b>
CONTRAT No. :	