


Notes:

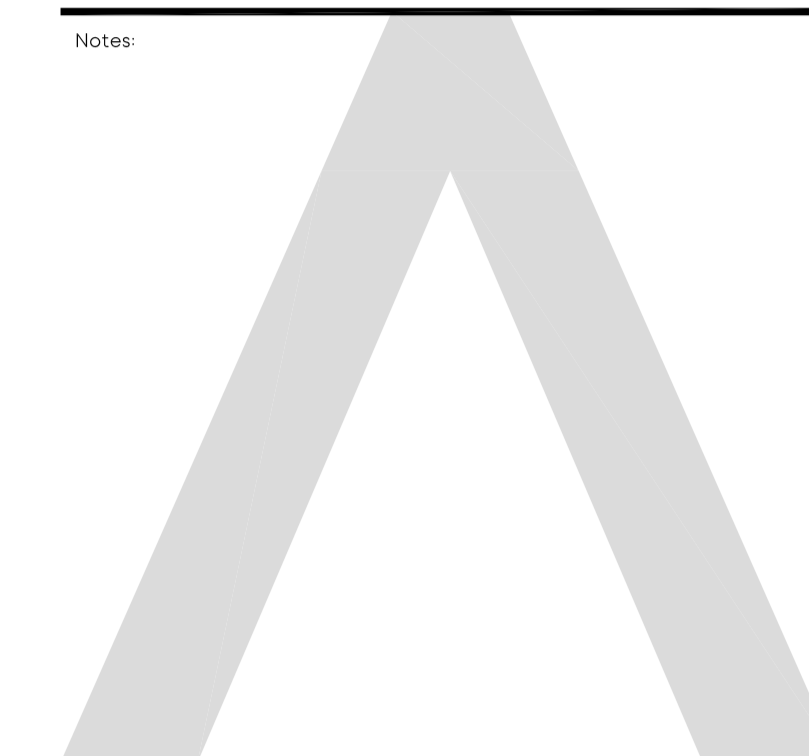

Ingenieurs / structure, mécanique, électricité

#	Date	Révision

AUCUNE DIMENSION NE DOIT ÊTRE PRISE À L'ÉCHELLE SUR LES DESSINS. © Tous droits réservés

Client:

VILLE DE SEPT-ÎLES


Projet:
PFT CONSTRUCTION NOUVEAU COMPLEXE SPORTIF

Titre:

PLAN REZ-DE-CHAUSSÉE
OPTION 2

Émis pour:

Date:	2019-01-28	Rapport:	INDIQUÉE
Chargé de projet:	ROGER FRADETTE, Arch.		
Responsable tech:	ANDRÉ TREMBLAY, Tech.		
Dessiné par:	LUC BEAUMIER, Arch.		
Vérifié par:	ROGER FRADETTE, Arch.		
Dossier:	170038B	Fichier:	C200
Rev.:	dwg	Feuille:	A-20

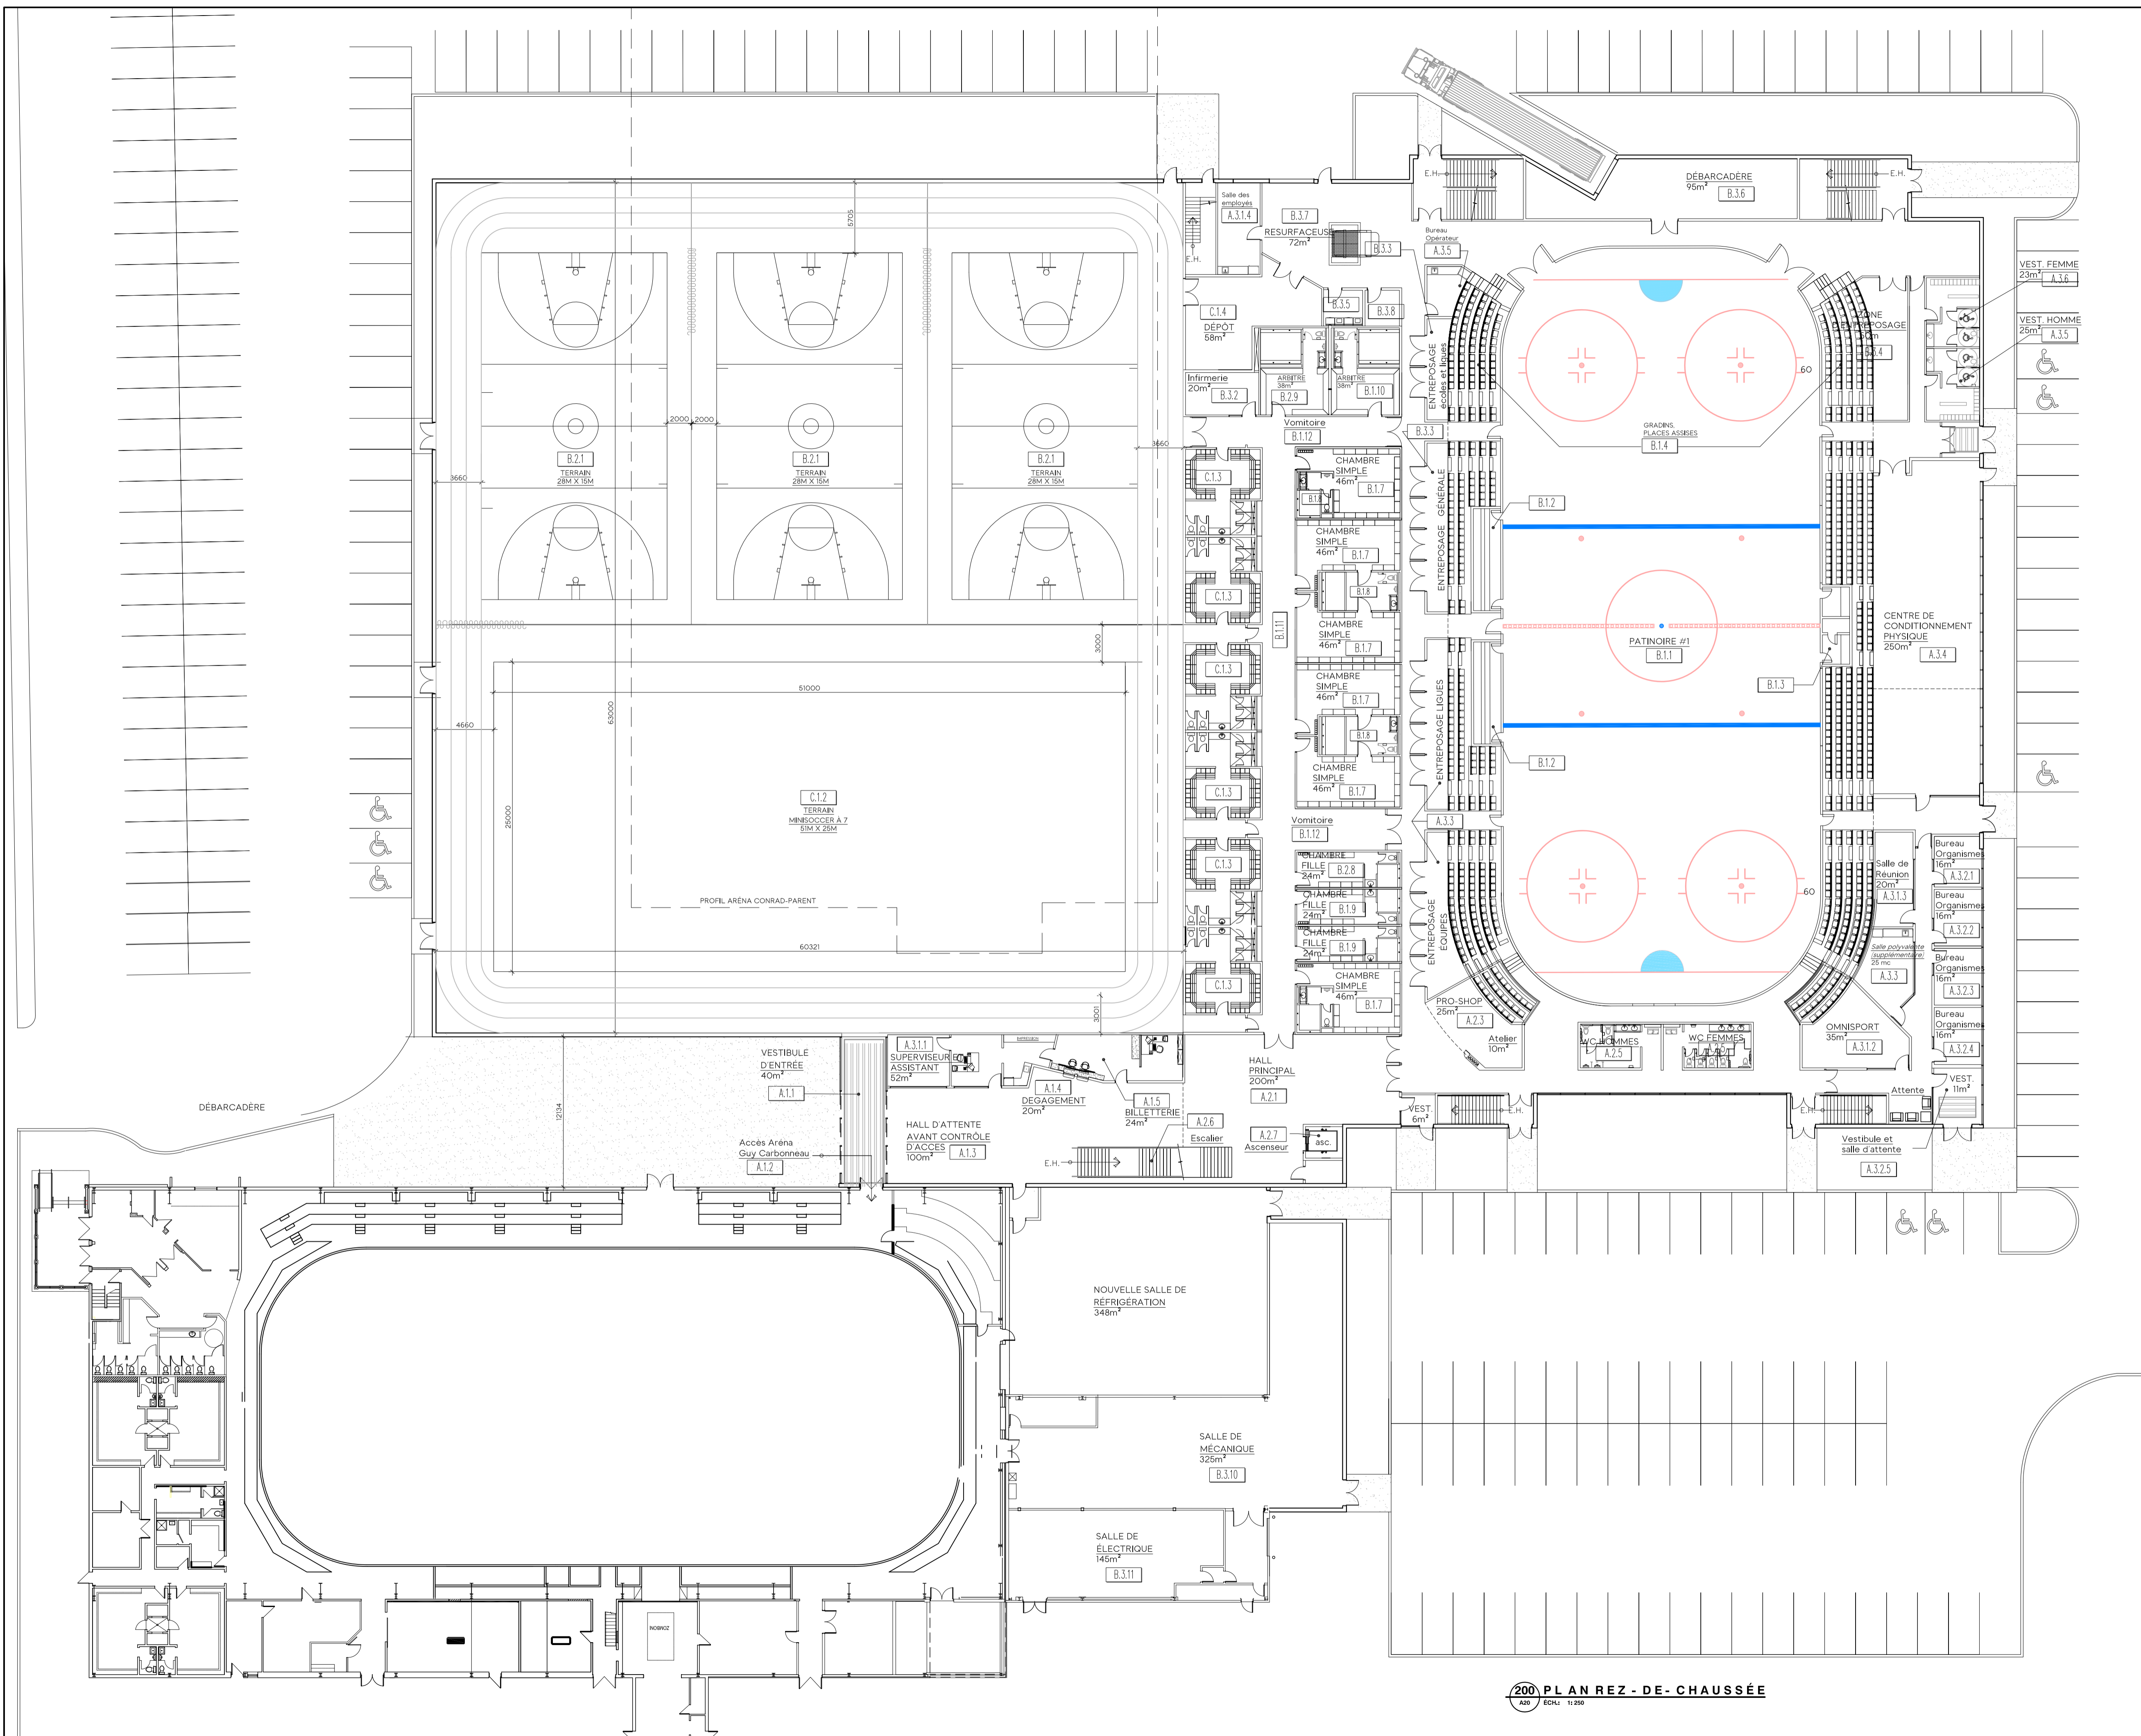

200 PLAN REZ-DE-CHAUSSÉE
A20 Ech: 1:250